




FASAD MOT NORR

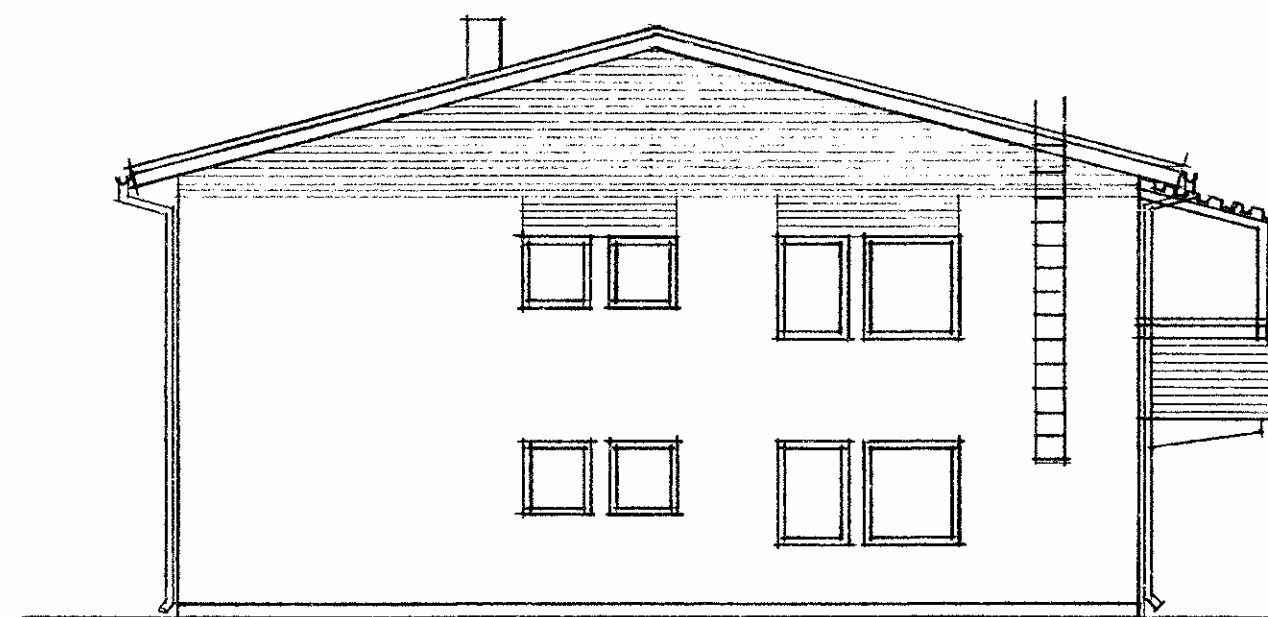


GAVEL MOT VÄSTER

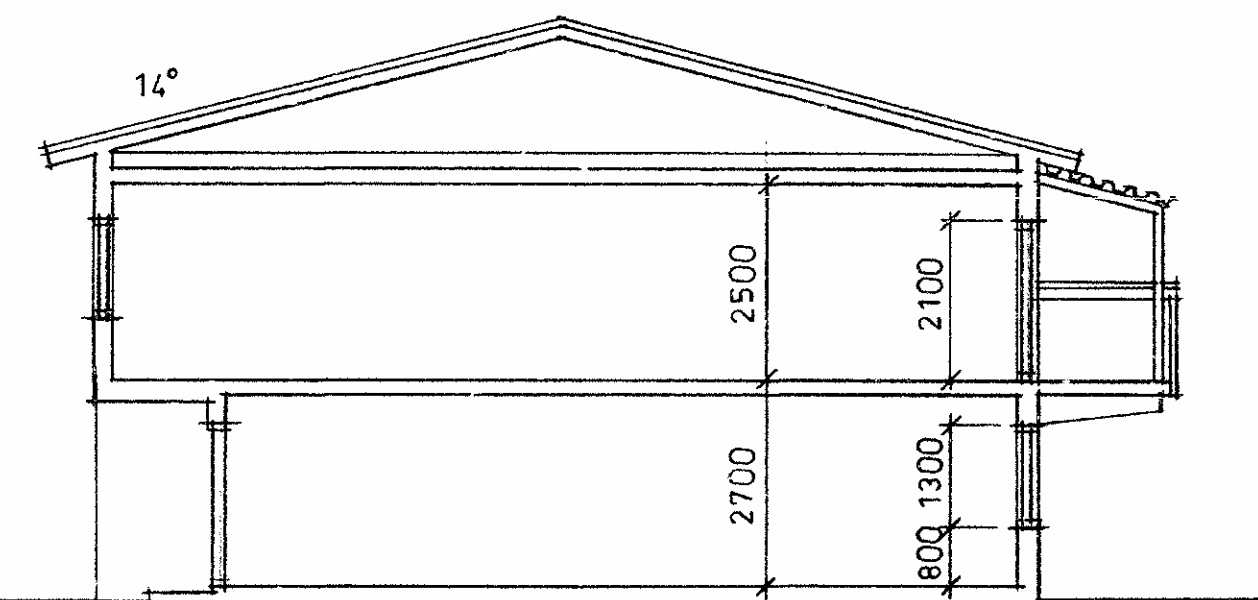


SEKTION

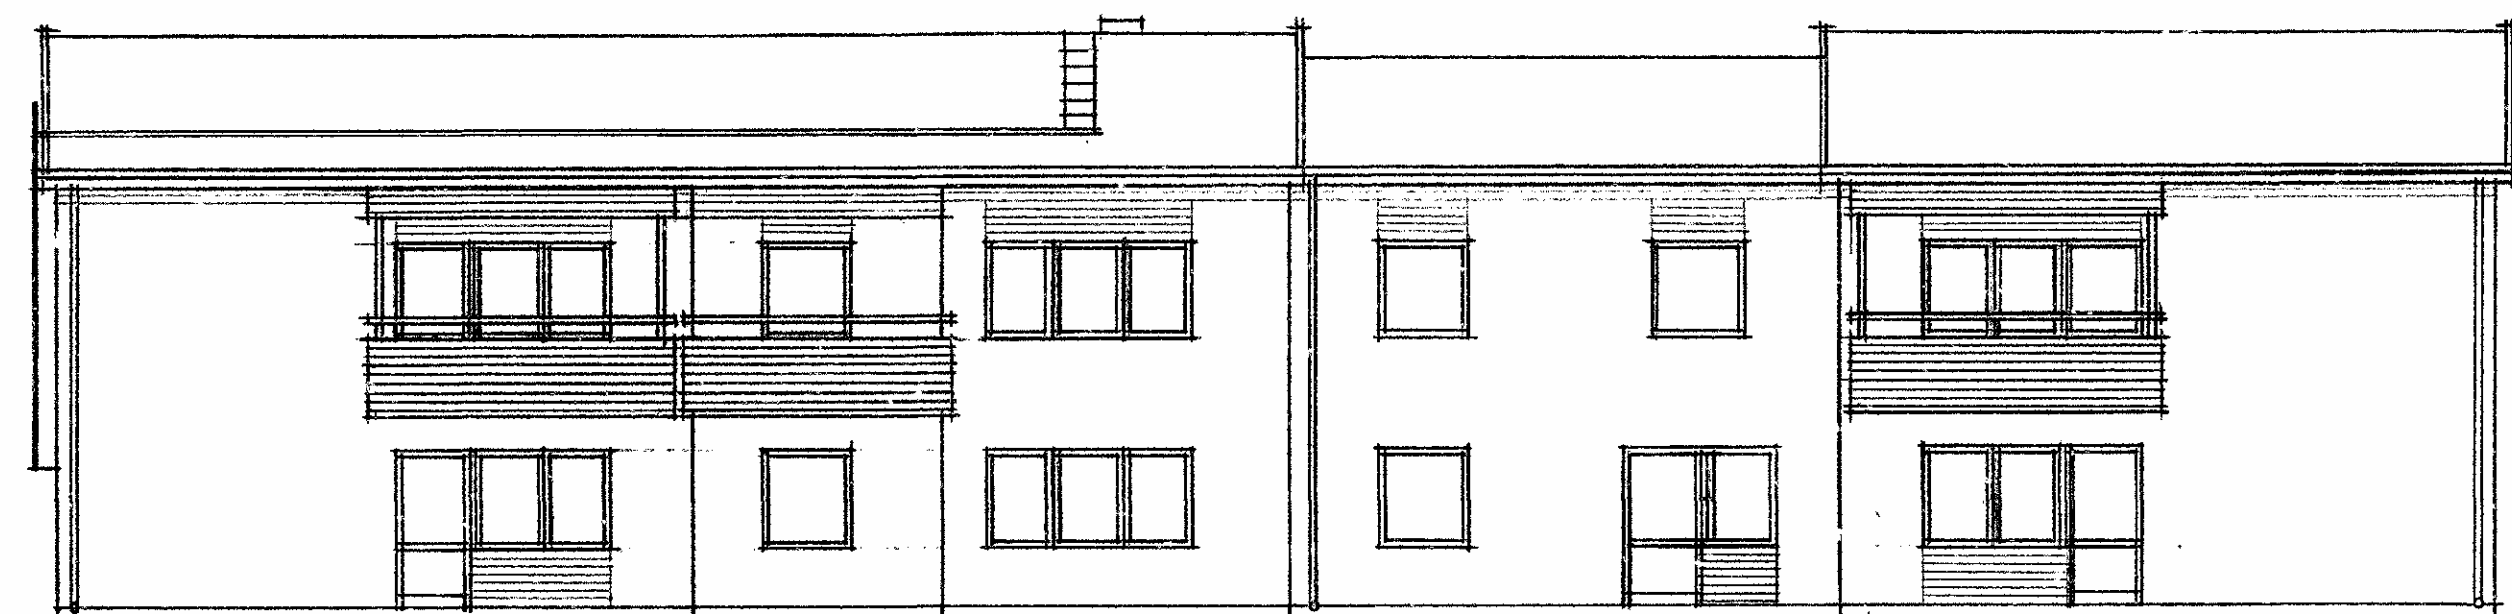

FASAD MOT SÖDER

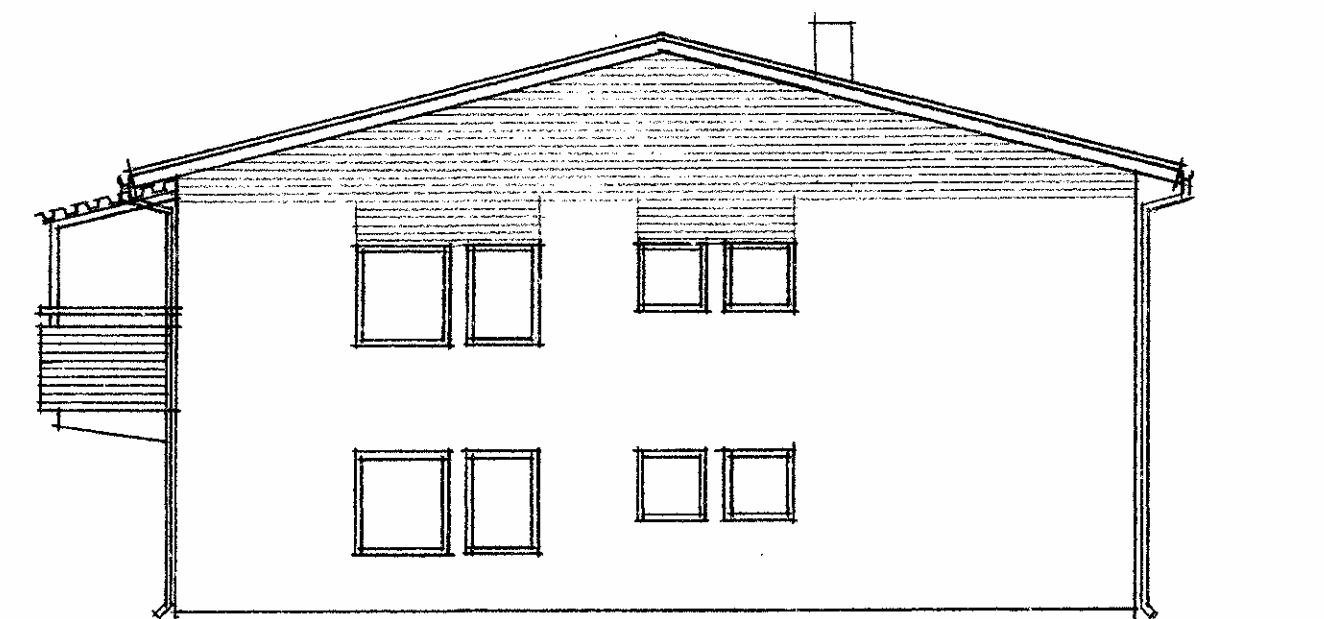

GAVEL MOT ÖSTER

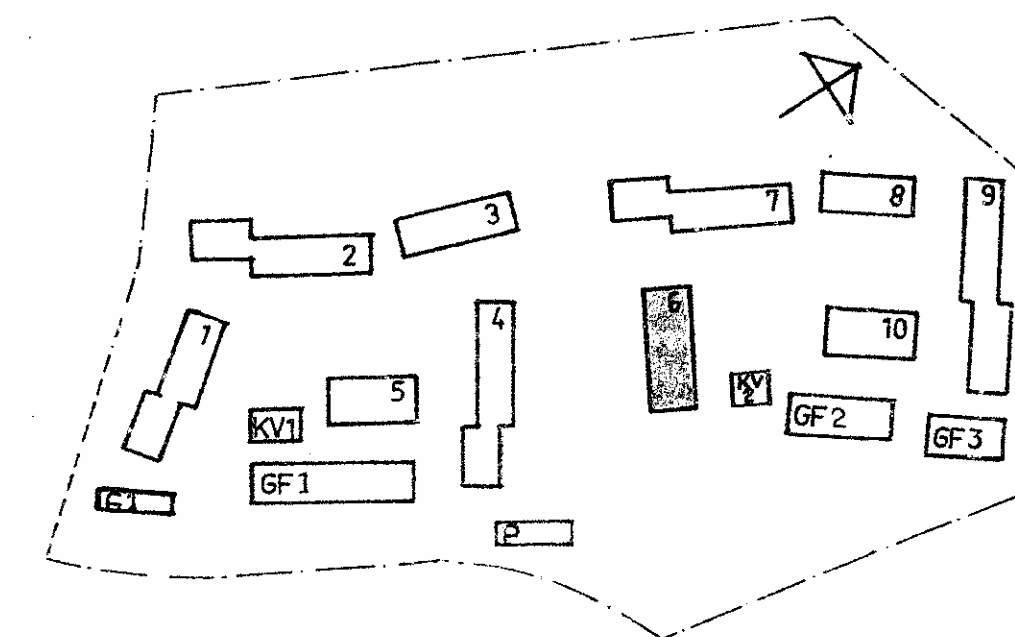

SVENSKA RIKSBYGGEN
PROJEKTERINGSKONTORET I STOCKHOLM
ARKITEKTSEKTIONEN
S:T ERIKSGATAN 115 TEL. 08-736 06 20
BOX 6709 113 85 STOCKHOLM

RITAD AV
S. FRID

KONSTRUERAD AV
STOCKHOLM 79 09 14

REVISER BENKÖ ARK.SAR

UPPSALA KOMMUN
VAGNSBYOMRÅDET
BRUNNAHUS 1
HUS 6
FASADER OCH SEKTION
SKALA 1:100

ARBETSNUMMER
55 2210

ETAPP

RITNINGSNUMMER
A2:16

REV.

0515-031