





FASAD MOT ÖSTER

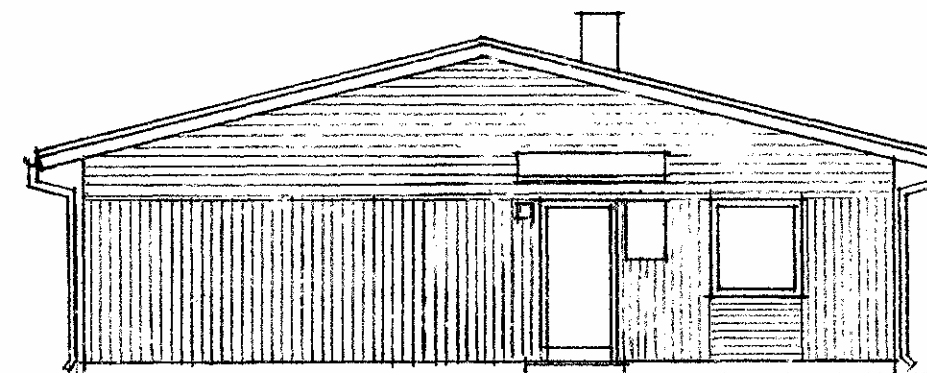


GAVEL MOT NORR

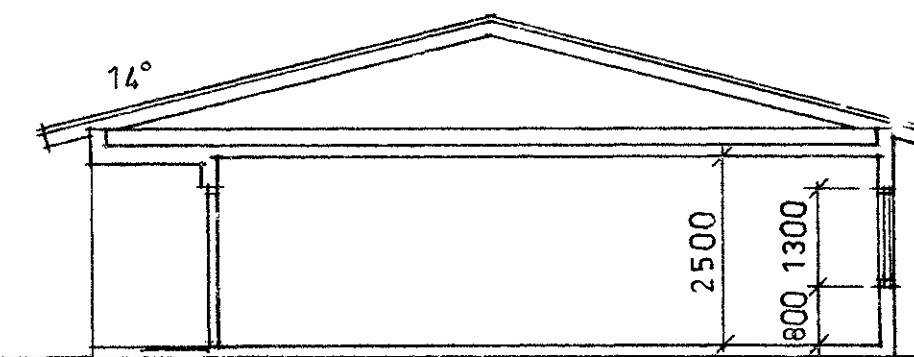

SEKTION

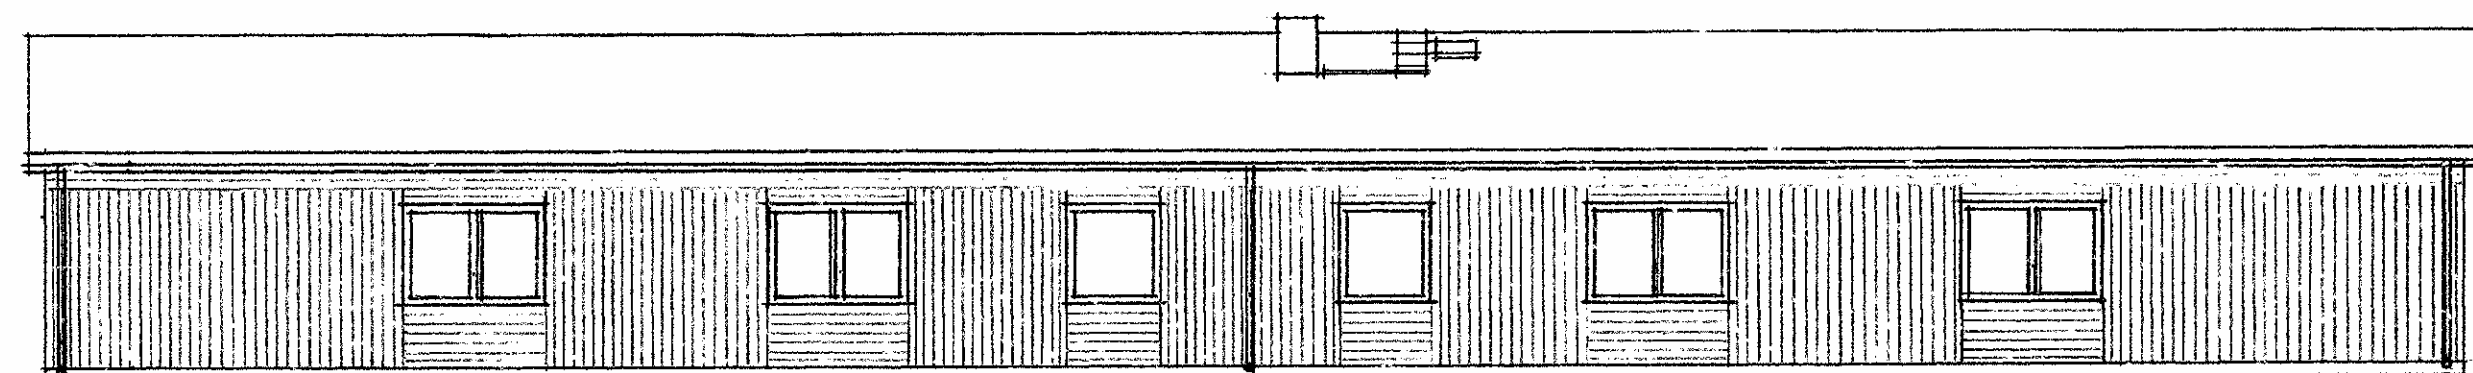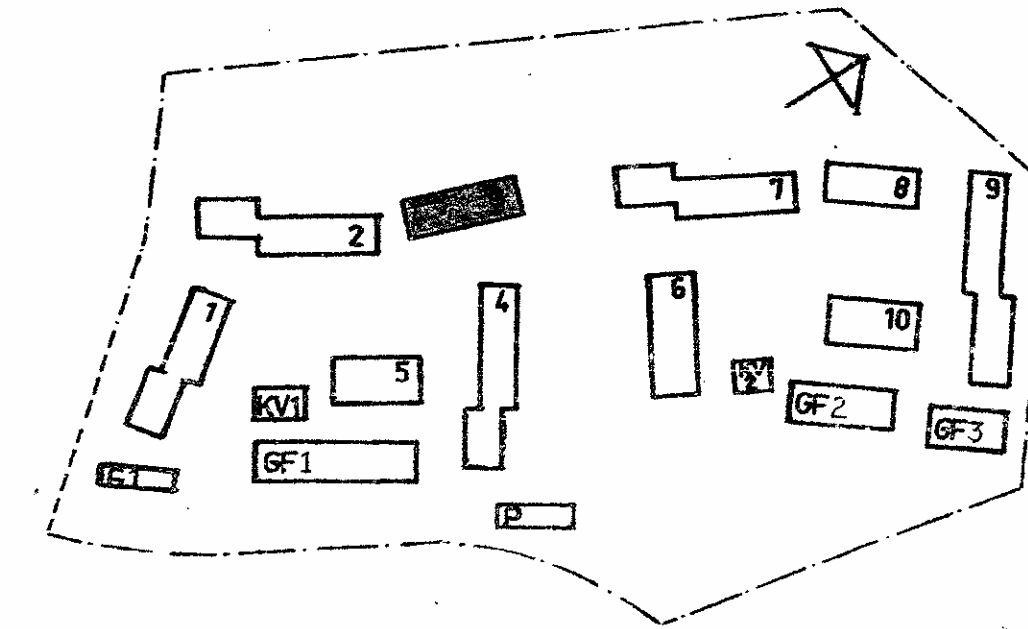

FASAD MOT VÄSTER

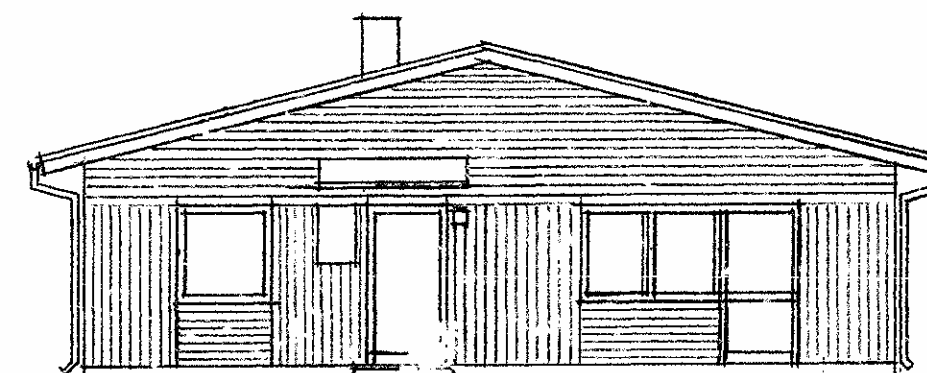

GAVEL MOT SÖDER

SVENSKA RIKSBYGGGEN
PROJEKTERINGSKONTORET I STOCKHOLM
ARKITEKTSEKTIONEN
S:T ERIKSGATAN 115 TEL. 08-736 05 20
BOX 6709 113 85 STOCKHOLM

RITAD AV S. FRID
KONSTRUERAD AV
GRANSKAD AV

STOCKHOLM 79 09 14
PETER CENKO ARK.SAR

UPPSALA KOMMUN.
VAGNSBYOMRÅDET
BRUNNAHUS 1

HUS 3
FASADER OCH SEKTION
SKALA 1:100

ARBETSNUMMER 552210
ETAPP
RITNINGSNUMMER A2:7
REV.

0515-022