





FASAD MOT NORDVÄST

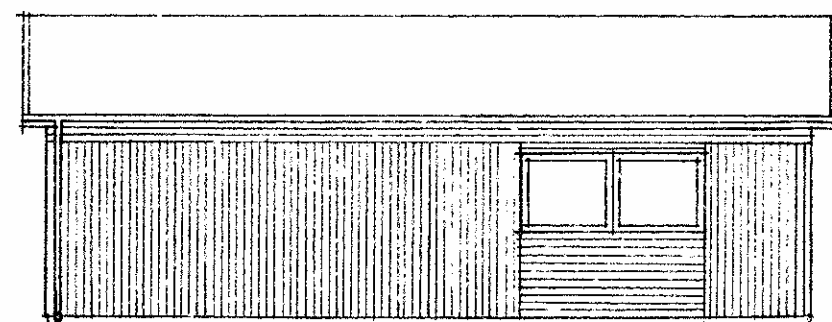


FASAD MOT SYDOST

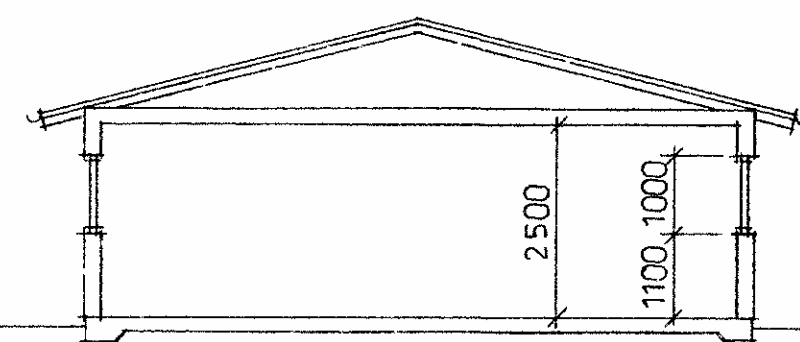


SEKTION

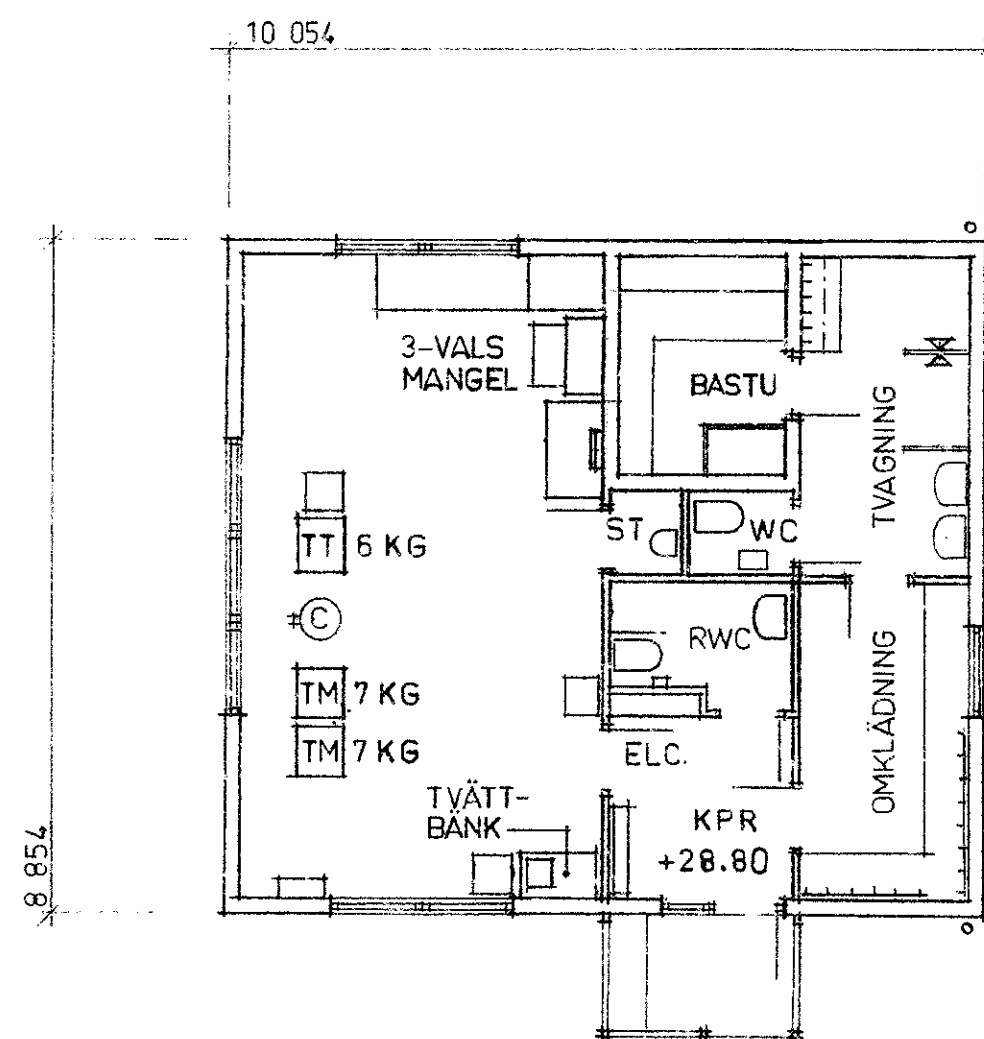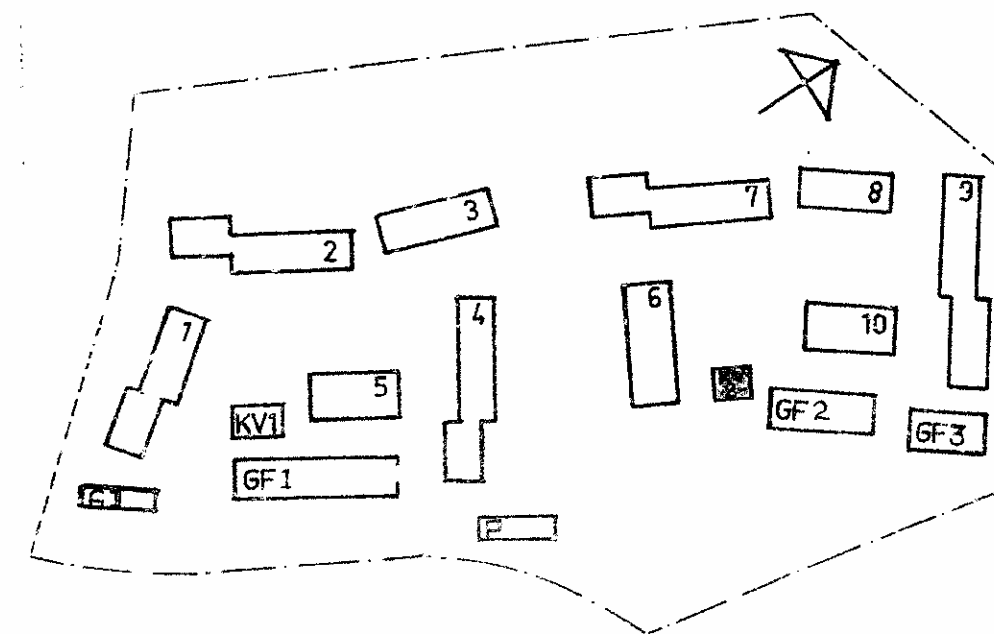

PLAN

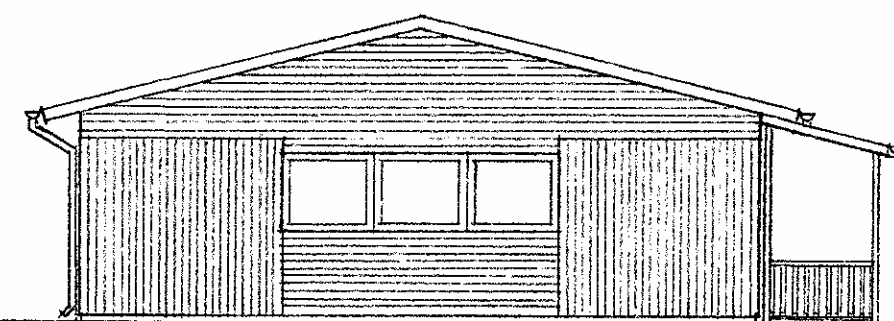

FASAD MOT NORDÖST

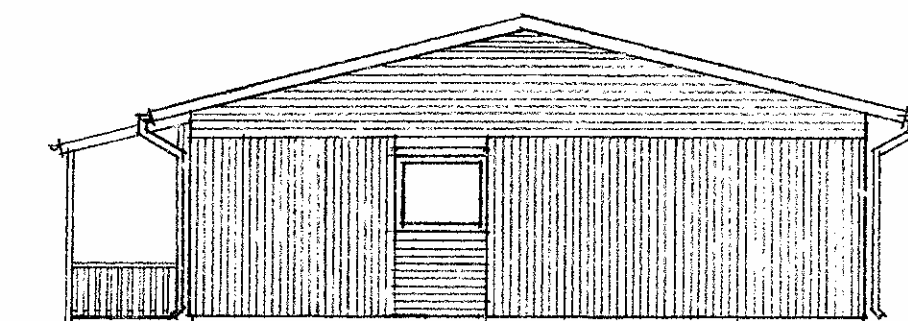

FASAD MOT SYDVÄST

| | | | | | |
|--|----------------|-------------|---|-------|------------------------|
| SVENSKA RIKSBYGGEN PROJEKTERINGSKONTORET I STOCKHOLM ARKITEKTSEKTIONEN S:T ERIKSGATAN 115 TEL. 08-736 06 20 BOX 6709 113 05 STOCKHOLM | | | UPPSALA KOMMUN VAGNSBYOMRÅDET BRUNNAHUS 1 KVARTERSHUS KV 2 PLAN, FASADER, SEKTION SKALA 1 : 100 | | |
| RITAD AV G-M A | KONSTRUERAD AV | GRANSKAD AV | ARBETSNUMMER 552210 | ETAPP | RITNINGNUMMER A2:23 |
| STOCKHOLM 79.09.14 PETER BENKÖ ARK.SAR | | | REV. | | |

0515-038