




FASAD MOT ÖSTER

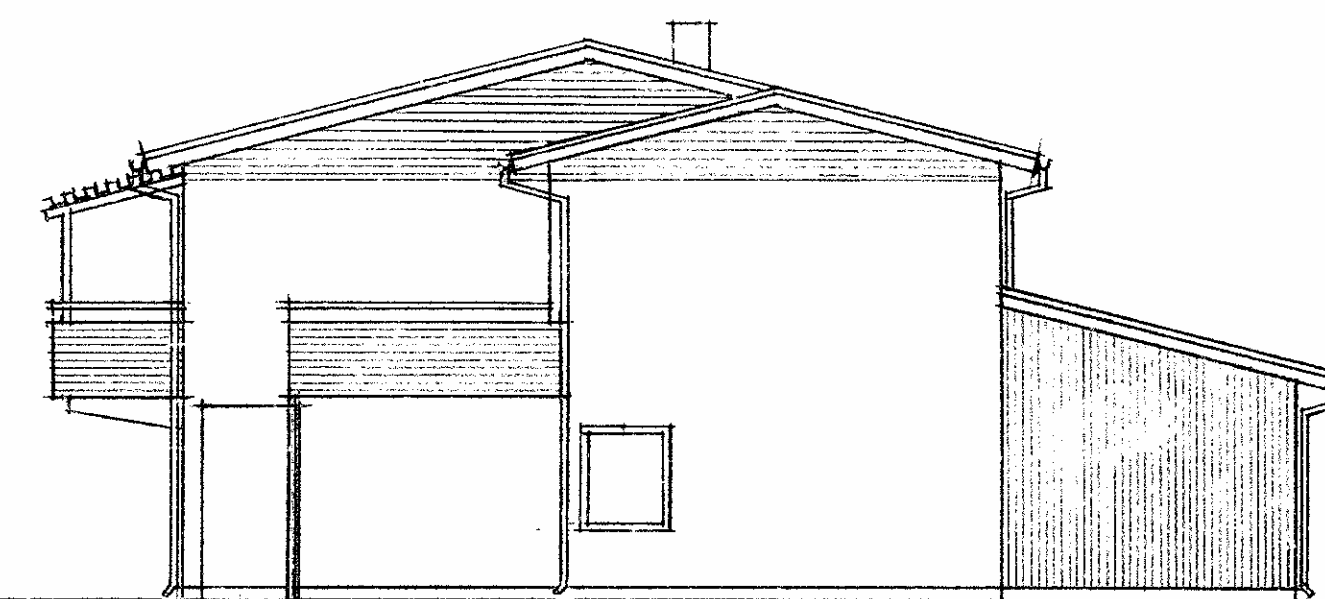


GAVEL MOT NORR

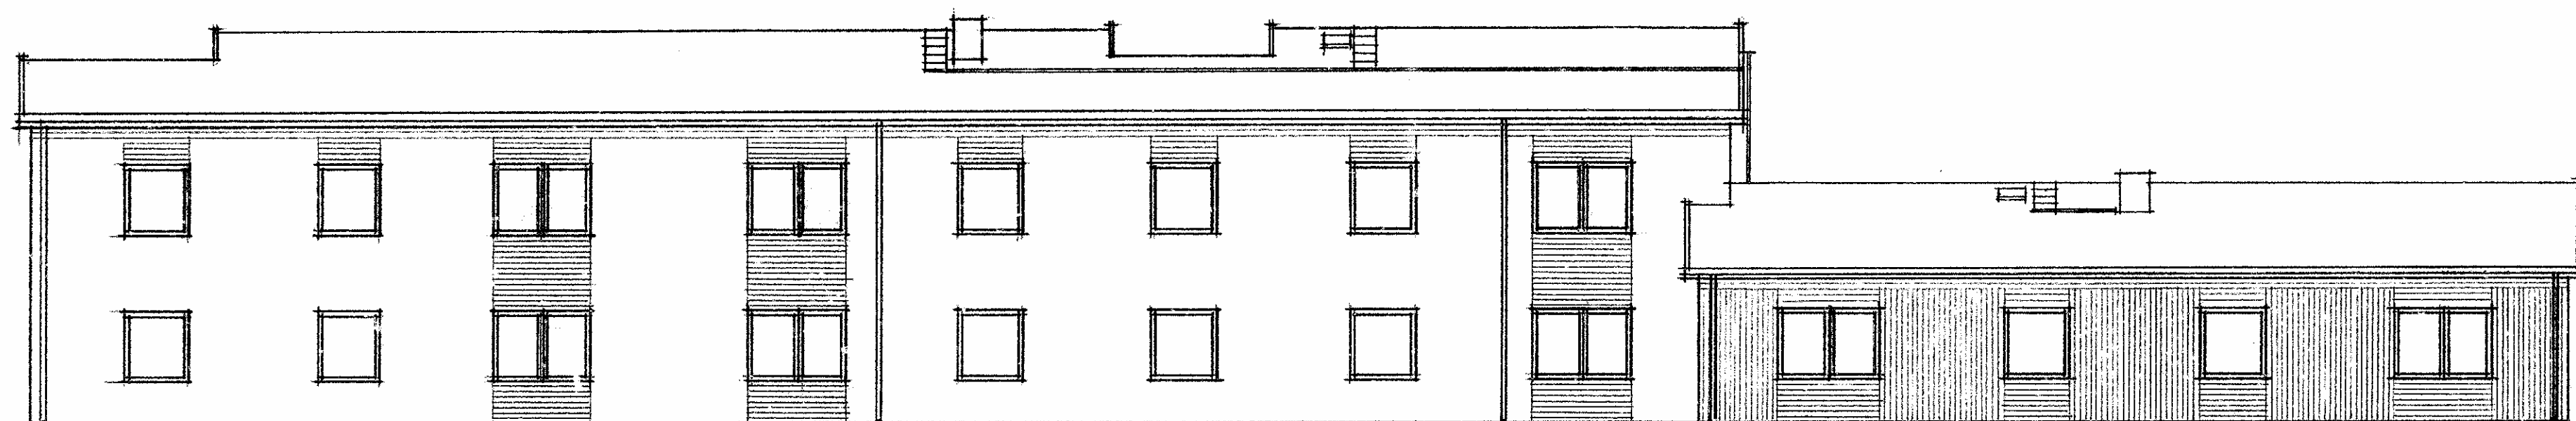


FASAD MOT VÄSTER

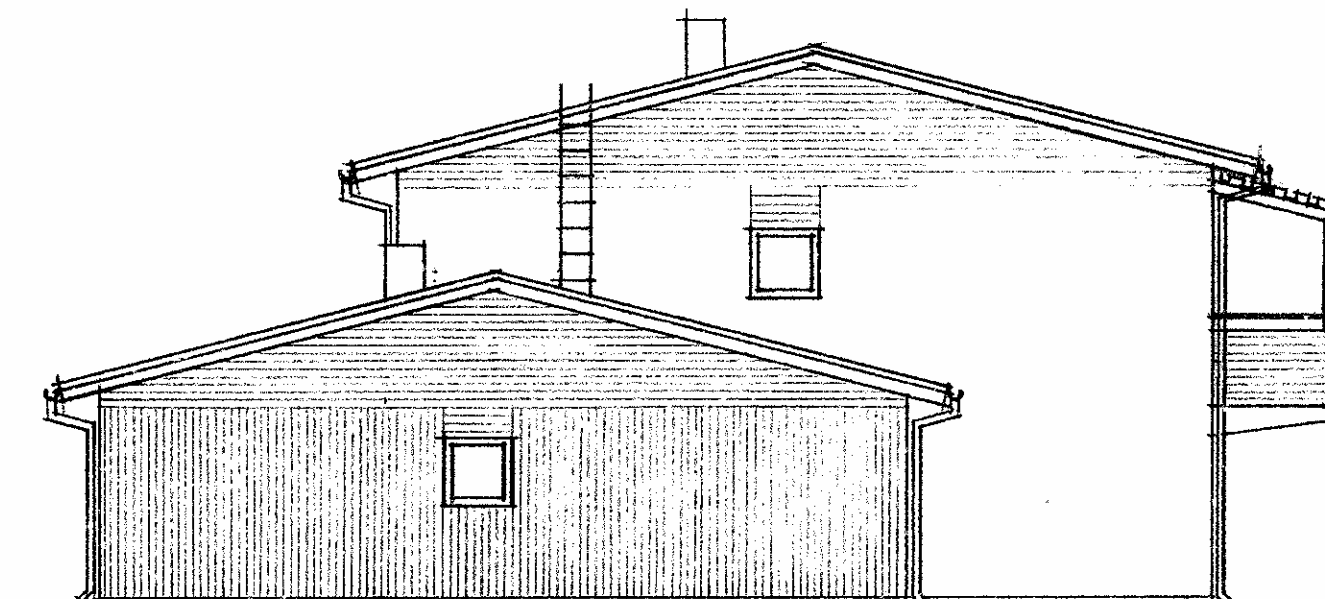


GAVEL MOT SÖDER

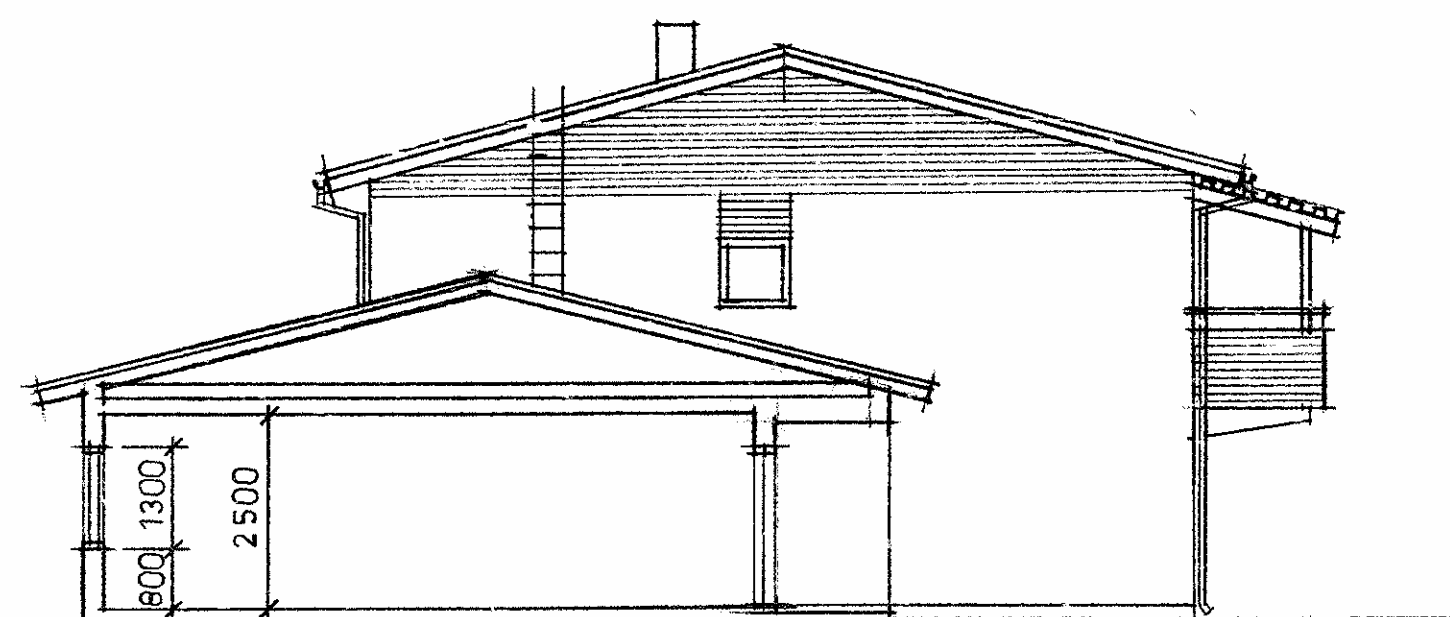

SEKTION

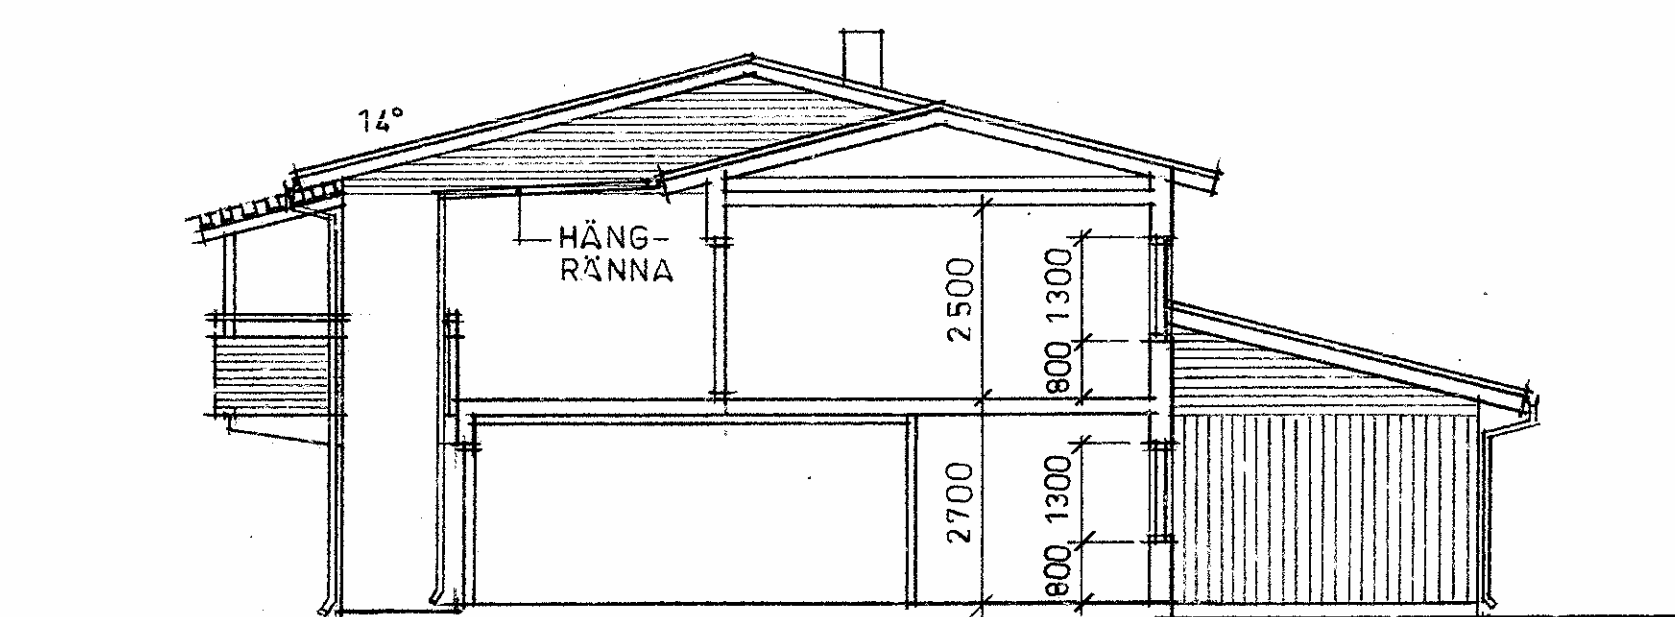

SEKTION

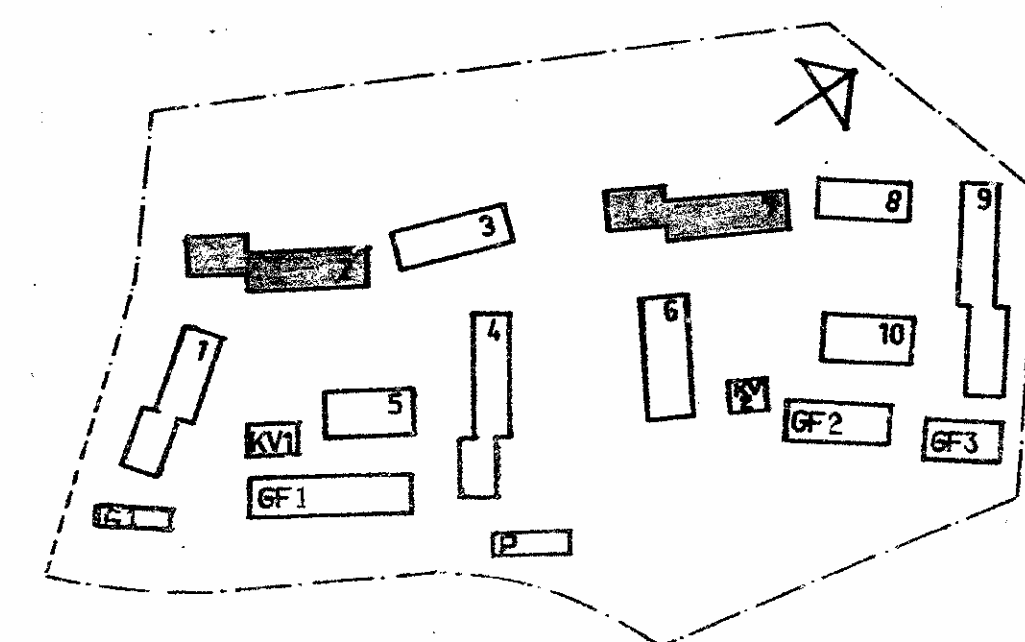

**SVENSKA RIKSBYGGEN**  
PROJEKTERINGSKONTORET I STOCKHOLM  
ARKITEKTSEKTIONEN  
S.T. ERIKSGATAN 115 TEL. 08-738 06 20  
BOX 8709 113 85 STOCKHOLM

RITAD AV: S. FRID  
KONSTRUERAD AV: PETER BENKÖ  
GRANSKAD AV: *[Signature]*  
STOCKHOLM 79 09 14  
ARBETSNUMMER: 55 2210

**UPPSALA KOMMUN**  
VAGNSBYOMRÅDET  
BRUNNAHUS 1  
HUS 2 o. 7  
FASADER OCH SEKTIONER.  
SKALA 1 : 100

ETAPP: 1  
RITINGSNUMMER: A2:5  
REV.

0515-020