


FASAD MOT SÖDER

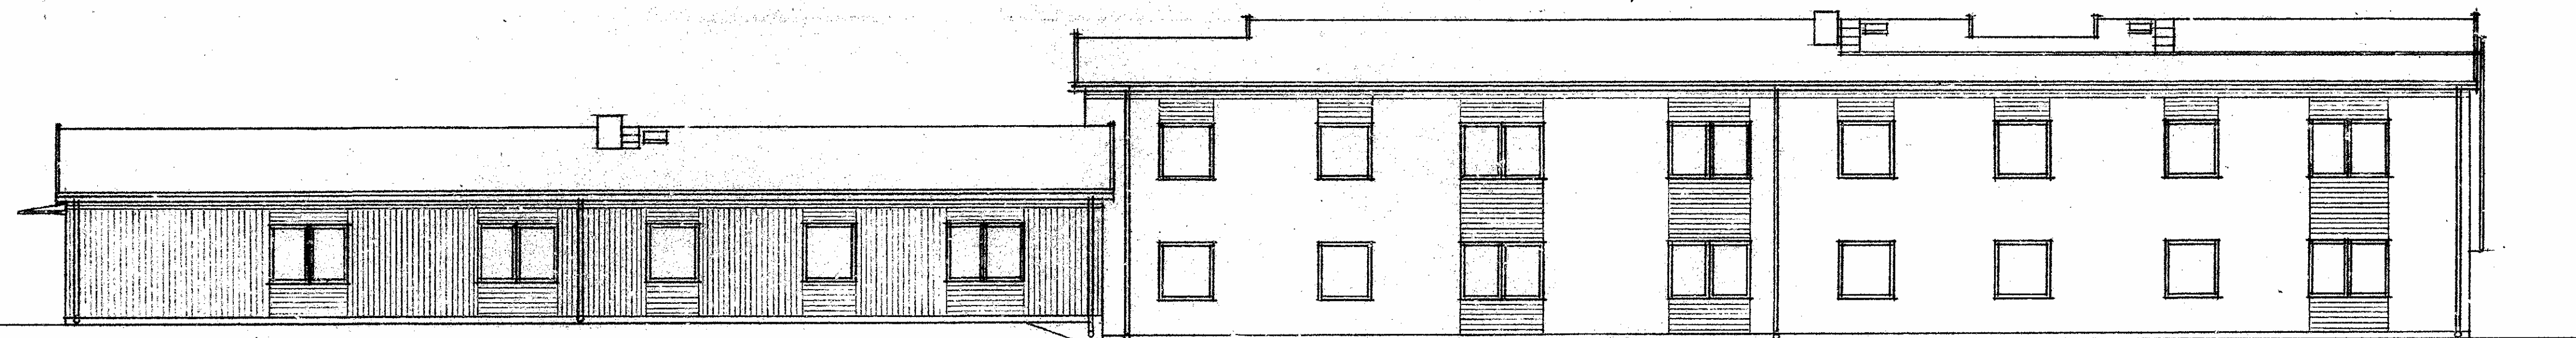

FASAD MOT NÖRR

SVENSKA RIKSBYGGEN
PROJEKTERINGSKONTORET I STOCKHOLM
ARKITEKTSEKTIONEN
S.T. ERIKSGATAN 115 TEL. 08-736 06 20
BOX 6709 113 85 STOCKHOLM

| | | |
|-----------|----------------|------------|
| UTFÖRD AV | KONSTRUERAD AV | GRANSAD AV |
| S. FRID | | |

STOCKHOLM 79 09 14
PETER BENKÖ ARK.SAR

UPPSALA KOMMUN
VAGNSBYOMRÅDET
BRUNNAHUS 1
HUS 9
FASADER
SKALA 1 : 100

| | | | |
|--------------|-------|----------------|------|
| ARBETSNUMMER | ETAPP | RITNINGSNUMMER | REV. |
| 552210 | | A2:21 | |

0515-036