




FASAD MOT ÖSTER

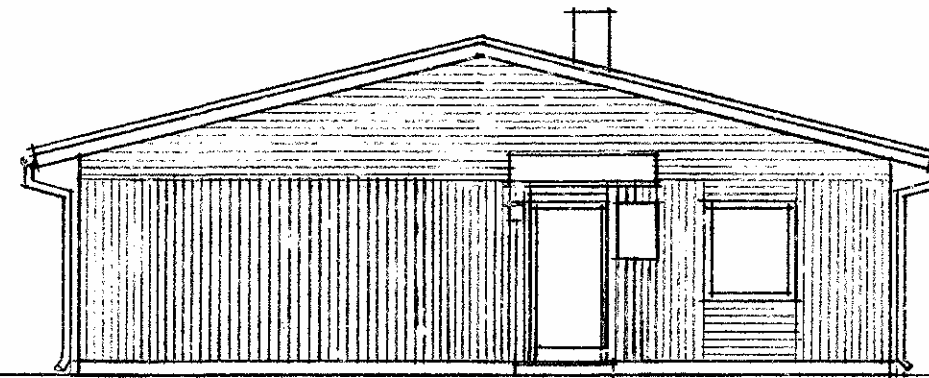


GAVEL MOT NORR

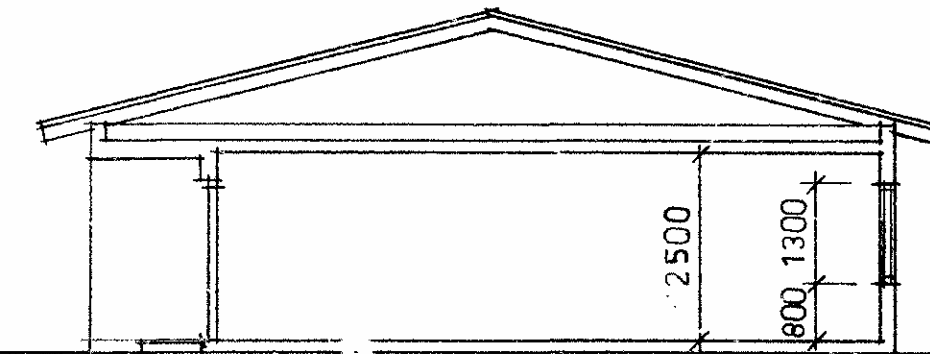

SEKTION

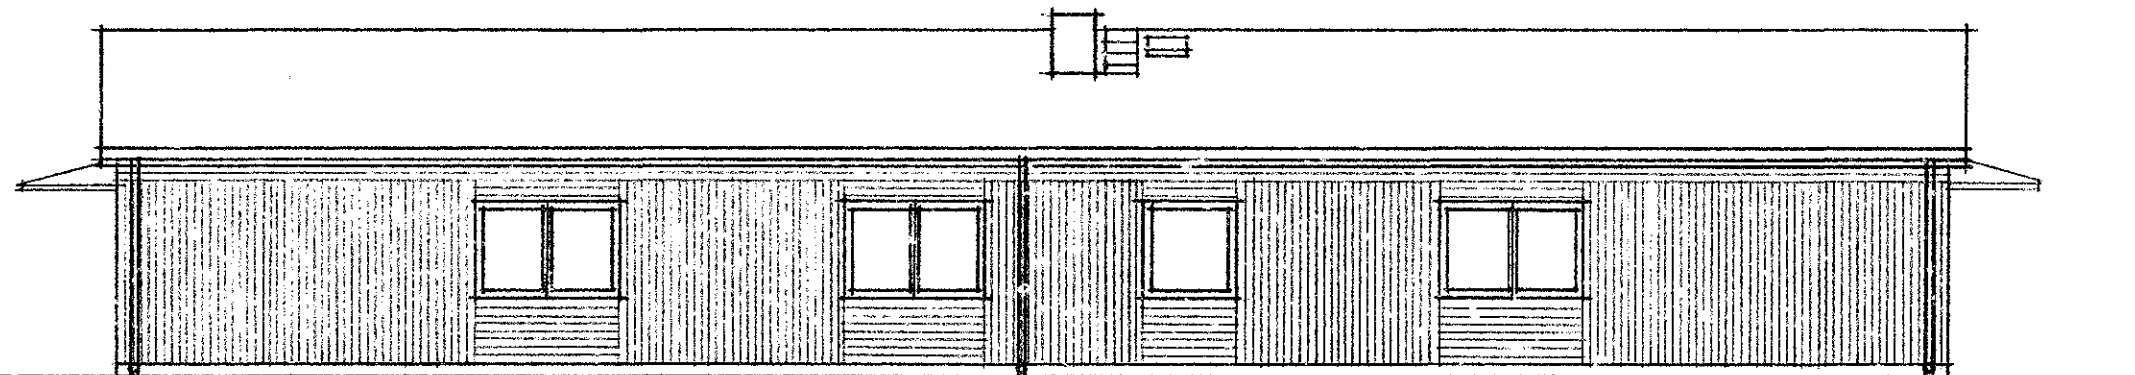

FASAD MOT VÄSTER

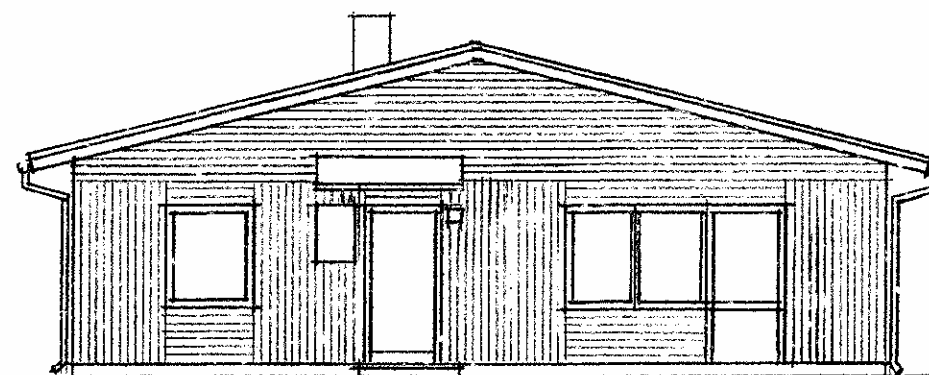

GAVEL MOT SÖDER

SVENSKA RIKSBYGGGEN PROJEKTERINGSKONTORET I STOCKHOLM ARKITEKTSEKTIONEN S:T ERIKSGATAN 115 TEL. 08-736 06 20 BOX 6709 113 85 STOCKHOLM			UPPSALA KOMMUN VAGNSBYOMRÅDET BRUNNAHUS 1 HUS 8 FASADER OCH SEKTION SKALA 1 : 100		
RITAD AV S. FRID	KONSTRUERAD AV	GRANSKAD AV	ARBETSNUMMER 55 2210	ETAPP	RITNINGSNUMMER A2 : 18
STOCKHOLM 79 09 14 PETER BENKO ARK.SAR			REV.		

0515-033