





FASAD MOT VÄSTER

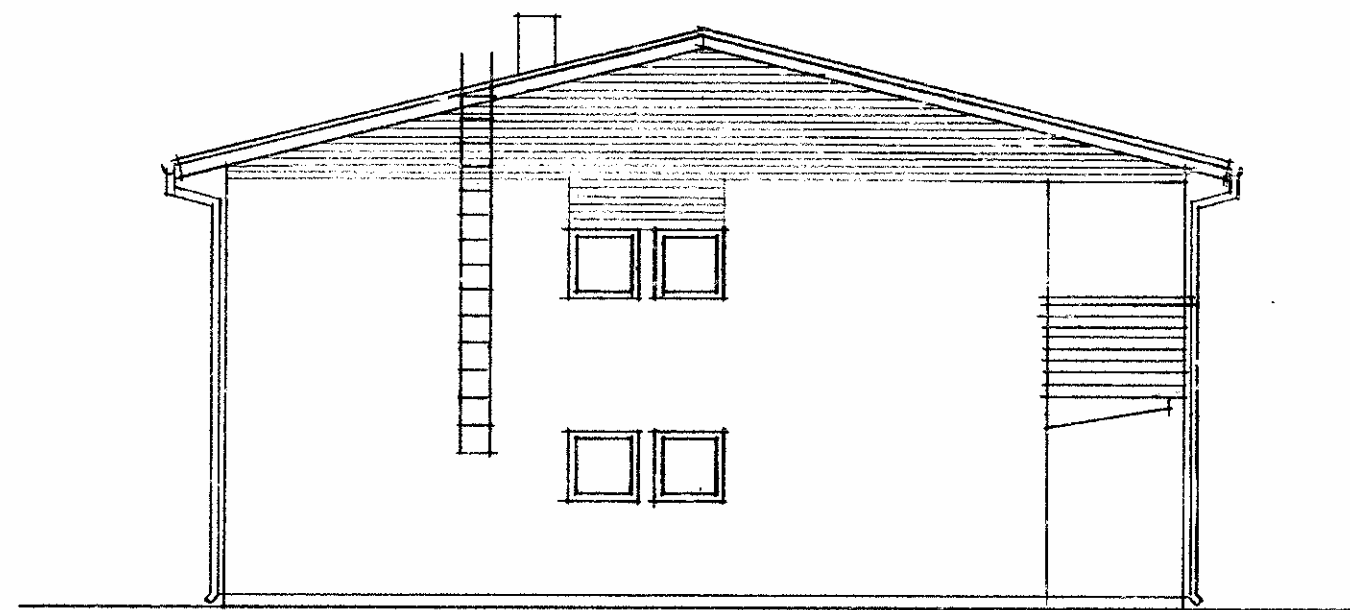


GAVEL MOT SÖDER

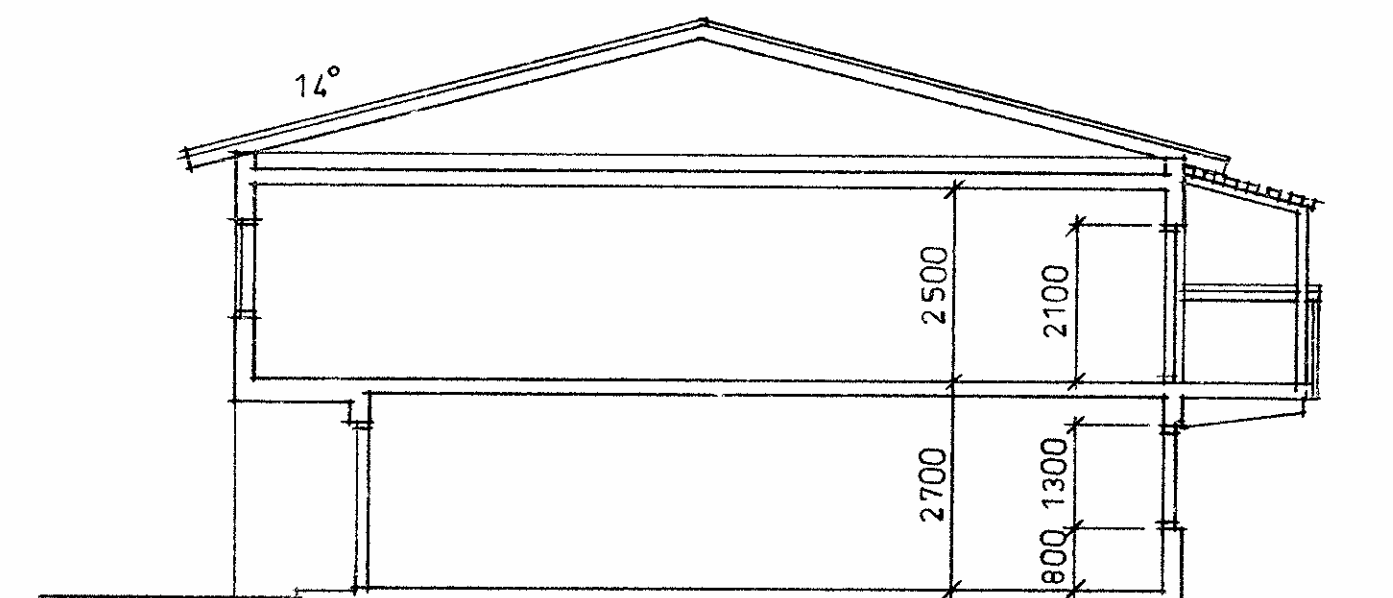

SEKTION

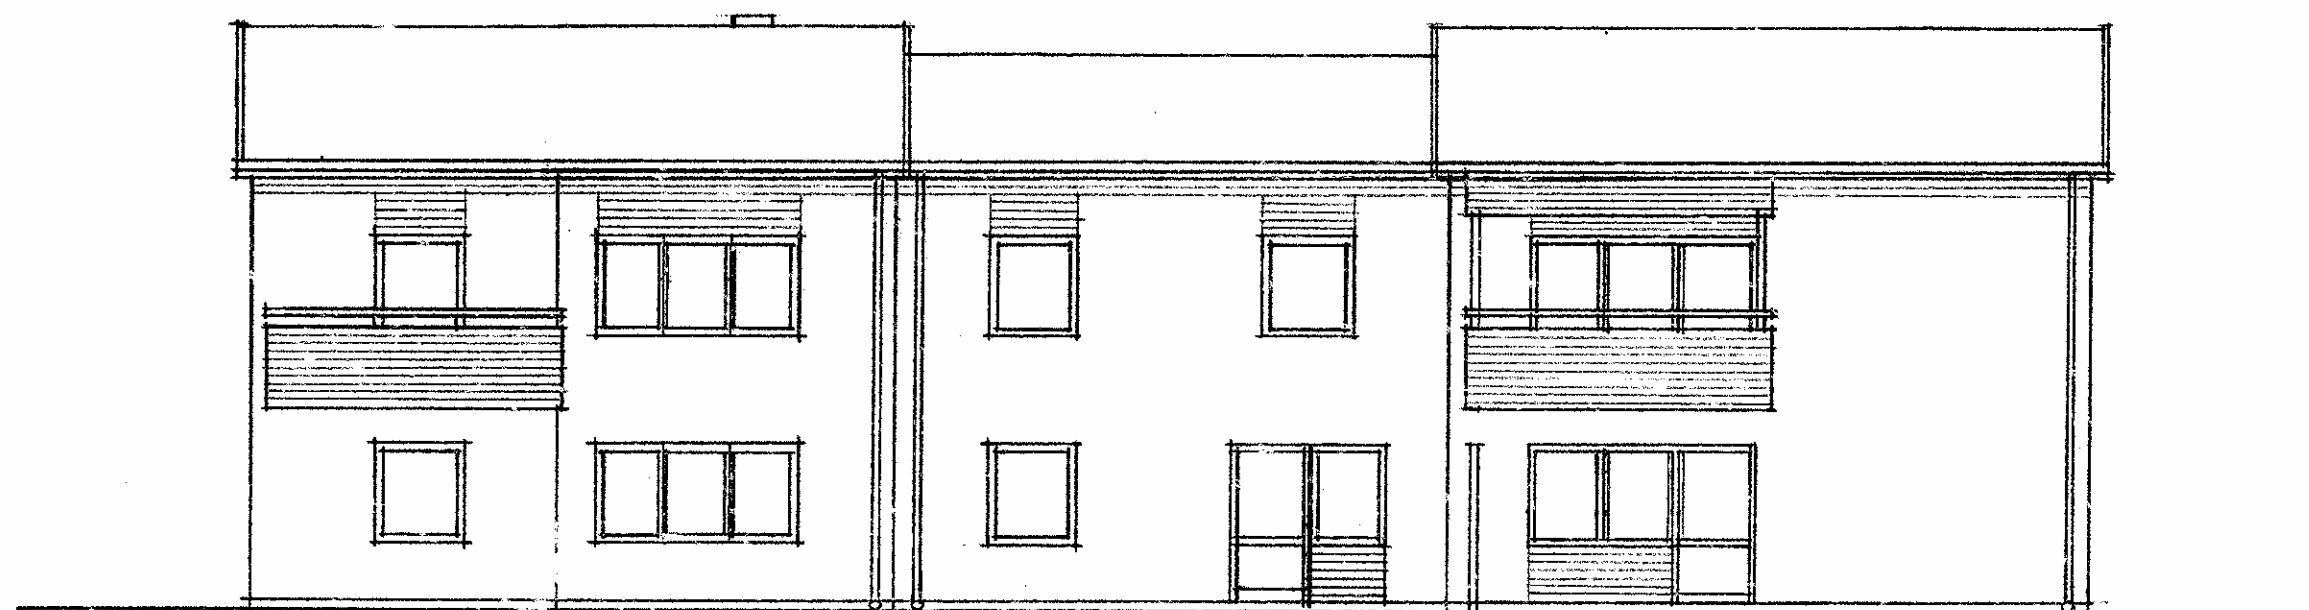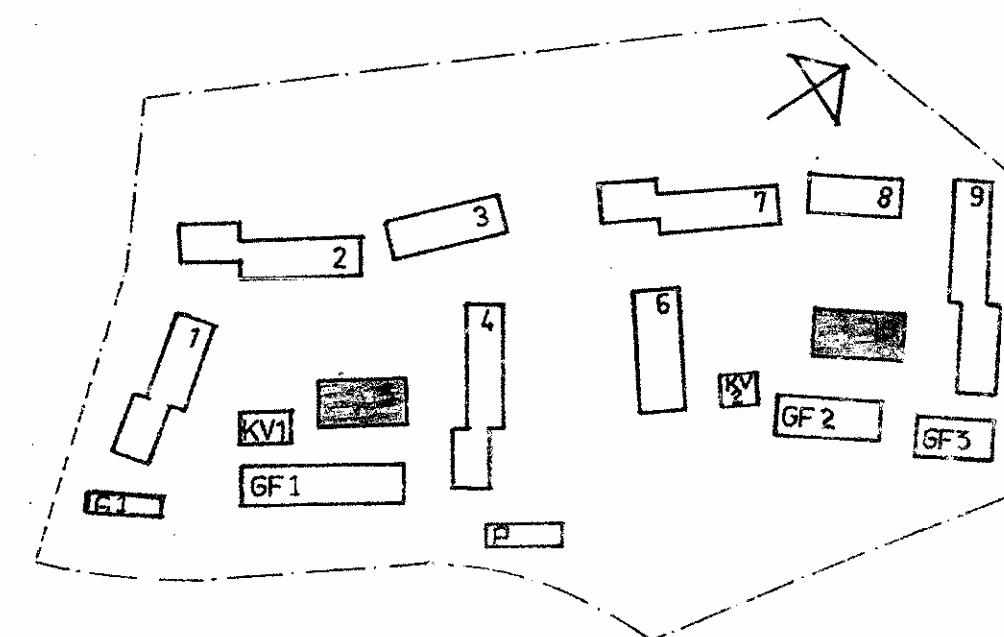

FASAD MOT ÖSTER

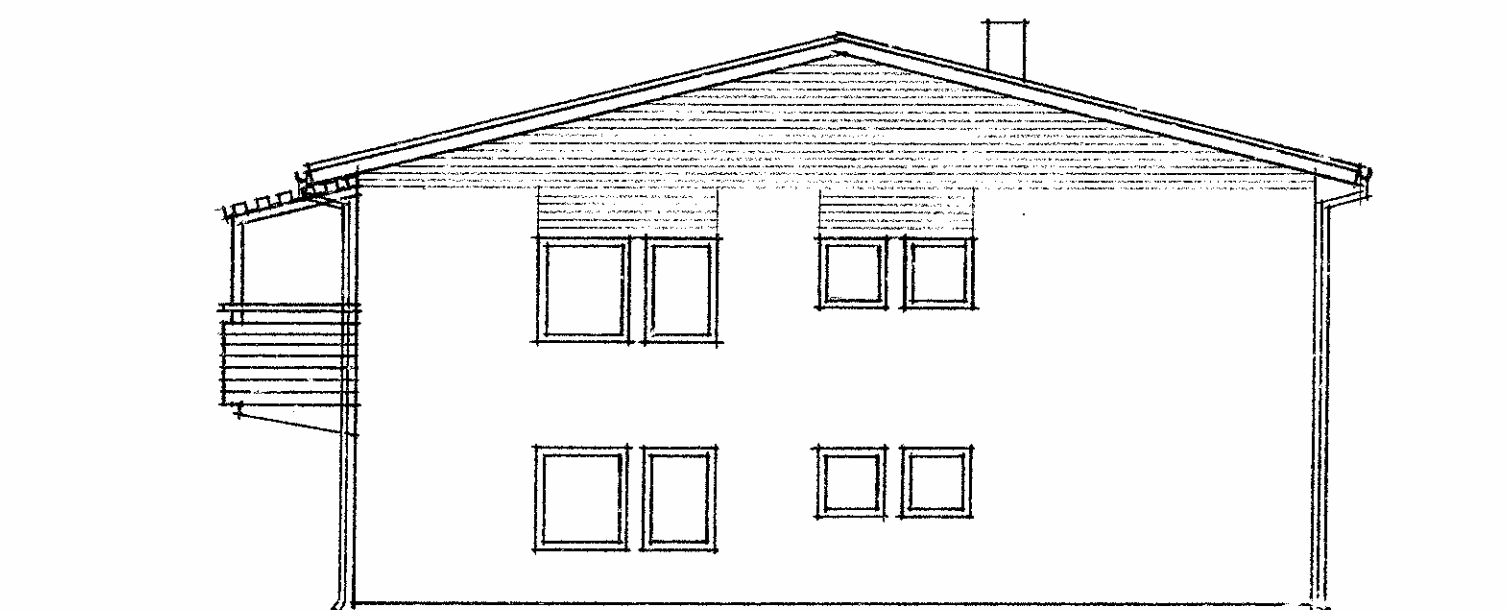

GAVEL MOT NORR

SVENSKA RIKSBYGGEN
PROJEKTERINGSKONTORET I STOCKHOLM
ARKITEKTSEKTIONEN
S-T ERIKSGATAN 115 TEL. 08-736 06 20
BOX 6709 113 85 STOCKHOLM

RITAD AV S. FRID	KONSTRUERAD AV	GRANSKAD AV
STOCKHOLM 79 09 14 PETER BENKÖ ARK.SAR		

UPPSALA KOMMUN
VAGNSBYOMRÅDET
BRUNNAHUS 1
HUS 5 o.10
FASADER OCH SEKTION
SKALA 1 : 100

ARBETSNUMMER 55 2210	ETAPP	RITNINGSNUMMER A2:13	REV.
-------------------------	-------	-------------------------	------

0515-028