





FASAD MOT ÖSTER

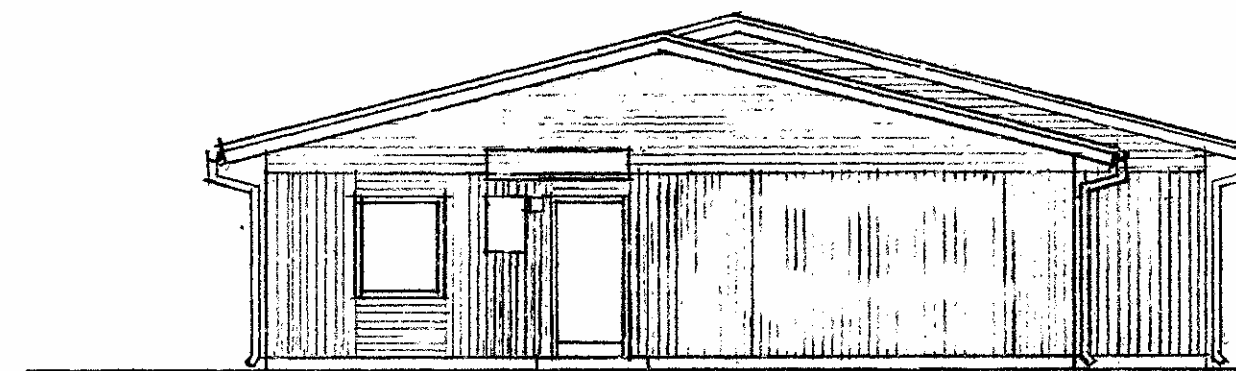


GAVEL MOT NORR

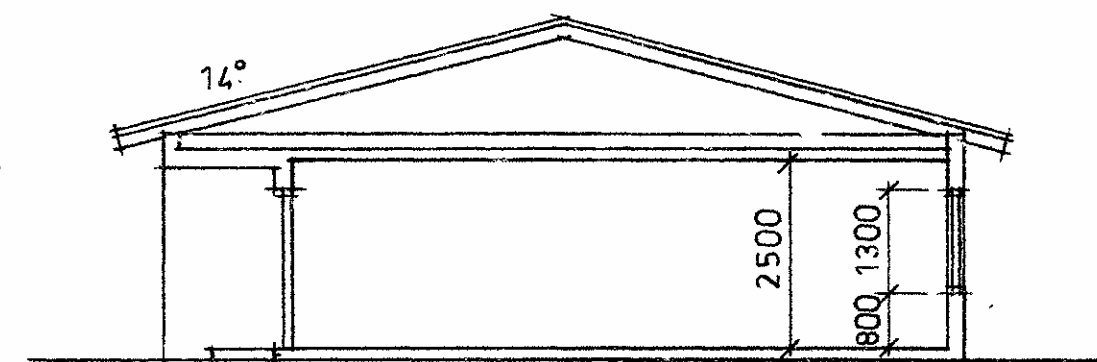

SEKTION

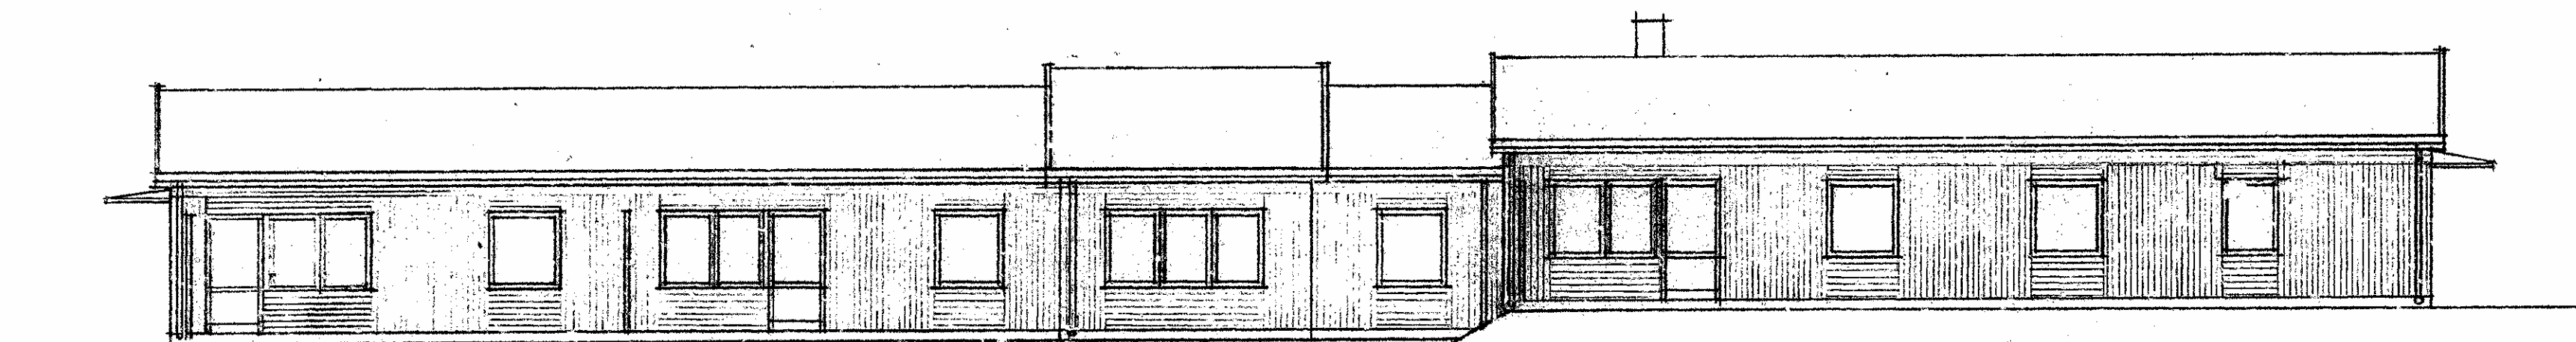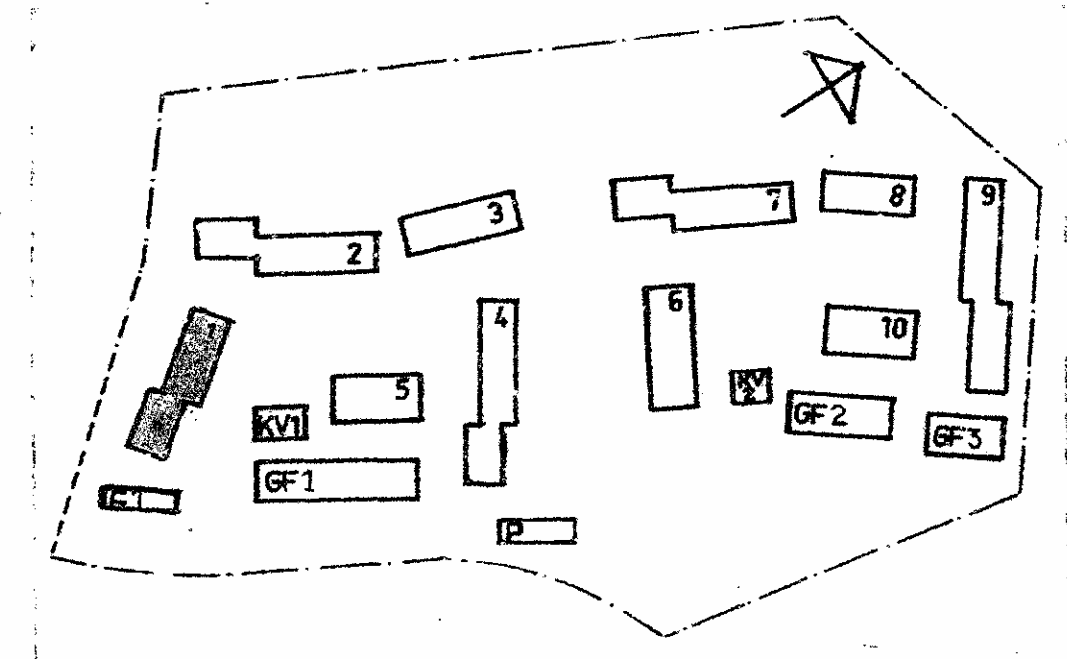

FASAD MOT VÄSTER

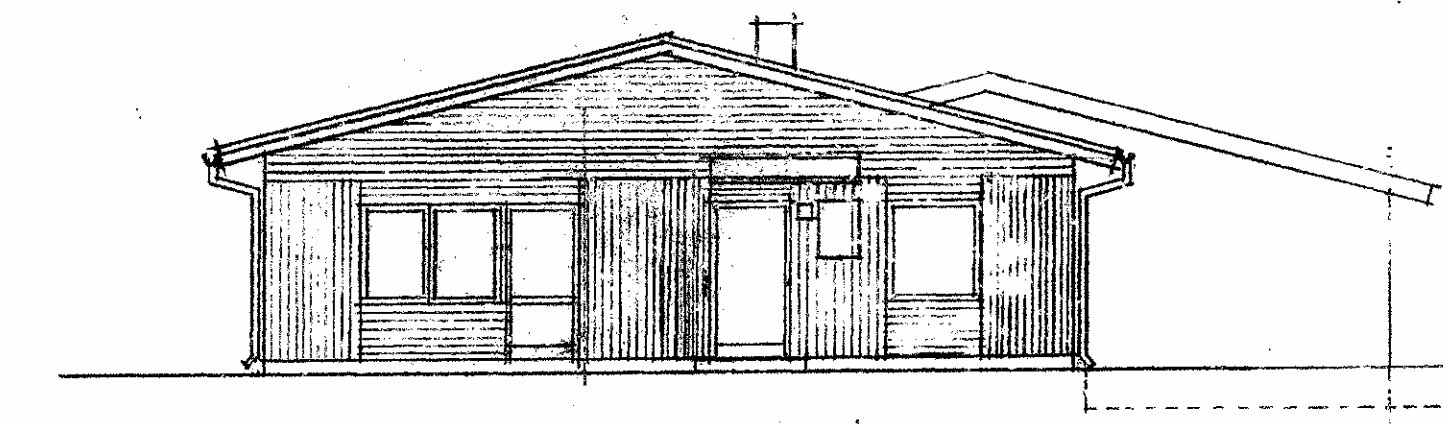

GAVEL MOT SÖDER

<b>SVENSKA RIKSBYGGEN</b> PROJEKTERINGSKONTORET I STOCKHOLM ARKITEKTSEKTIONEN S:T ERIKSGATAN 115 TEL. 08-736 06 20 BOX 6709 113 85 STOCKHOLM S. FRID			<b>UPPSALA KOMMUN</b> VAGNSBYOMRÅDET BRUNNAHUS 1 HUS 1 FASADER OCH SEKTION SKALA 1:100		
STOCKHOLM 79 09 14	PEJER BENKÖ ANK.SAR	Rev	ARBETSHUMMER	ETAPP	RITNINGSHUMMER
			55 2210		A 2:2

05/5-017