RITNINGSNUMMER

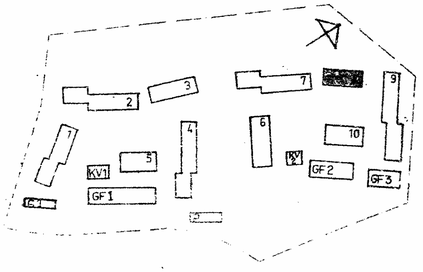

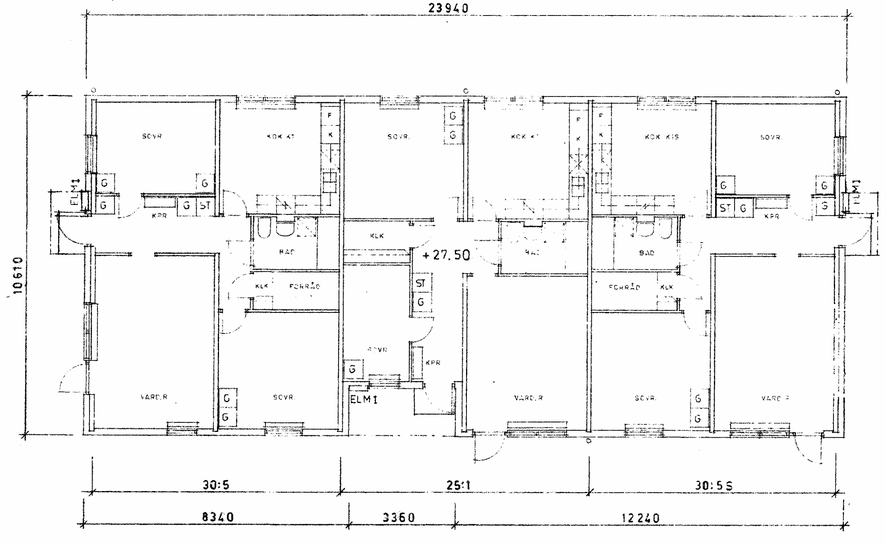

0515-032

SVENSKA RIKSBYGGEN PROJEKTERINGSKONTORET I STOCKHOLM ARKITEKTSEKTIONEN S:T ERIKSGATAN 115 TEL. 08-736 06 20 BOX 6709 113 85 STOCKHOLM			**UPPSALA KOMMUN** VAGNSBYOMRÅDET BRUNNAHUS 1 HUS 8, PLAN 1 SKALA 1:100
RITAD AV S. FRID	KONSTRUERAD AV	GRANSKAD AV	
STOCKHOLM 79 09 14 PETER BENKÖ ARK.SAR			ARBETSNUMMER 55 2210 / ETAPP / RITNINGSNUMMER A2:17 / REV.