





FASAD MOT NORDVÄST

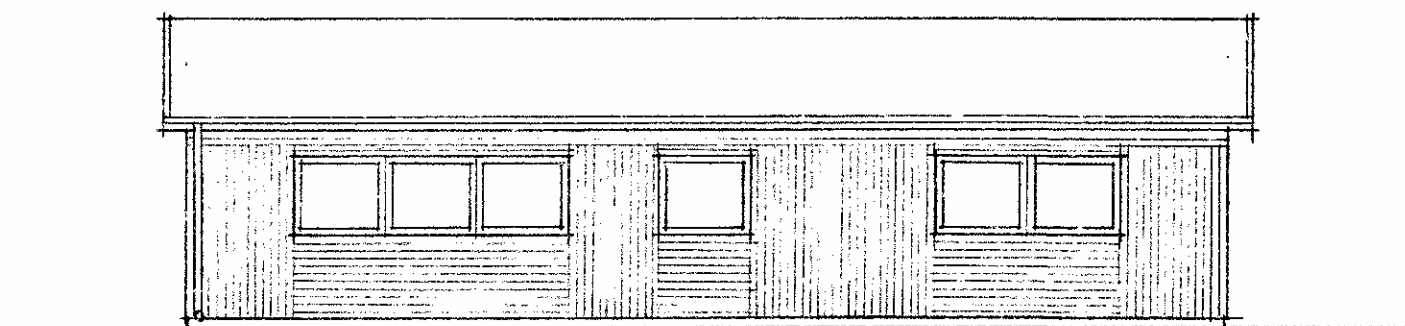


FASAD MOT SYDOST

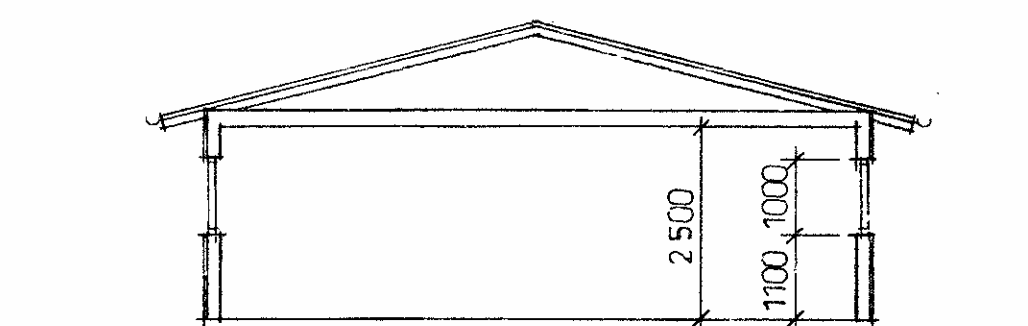


SEKTION

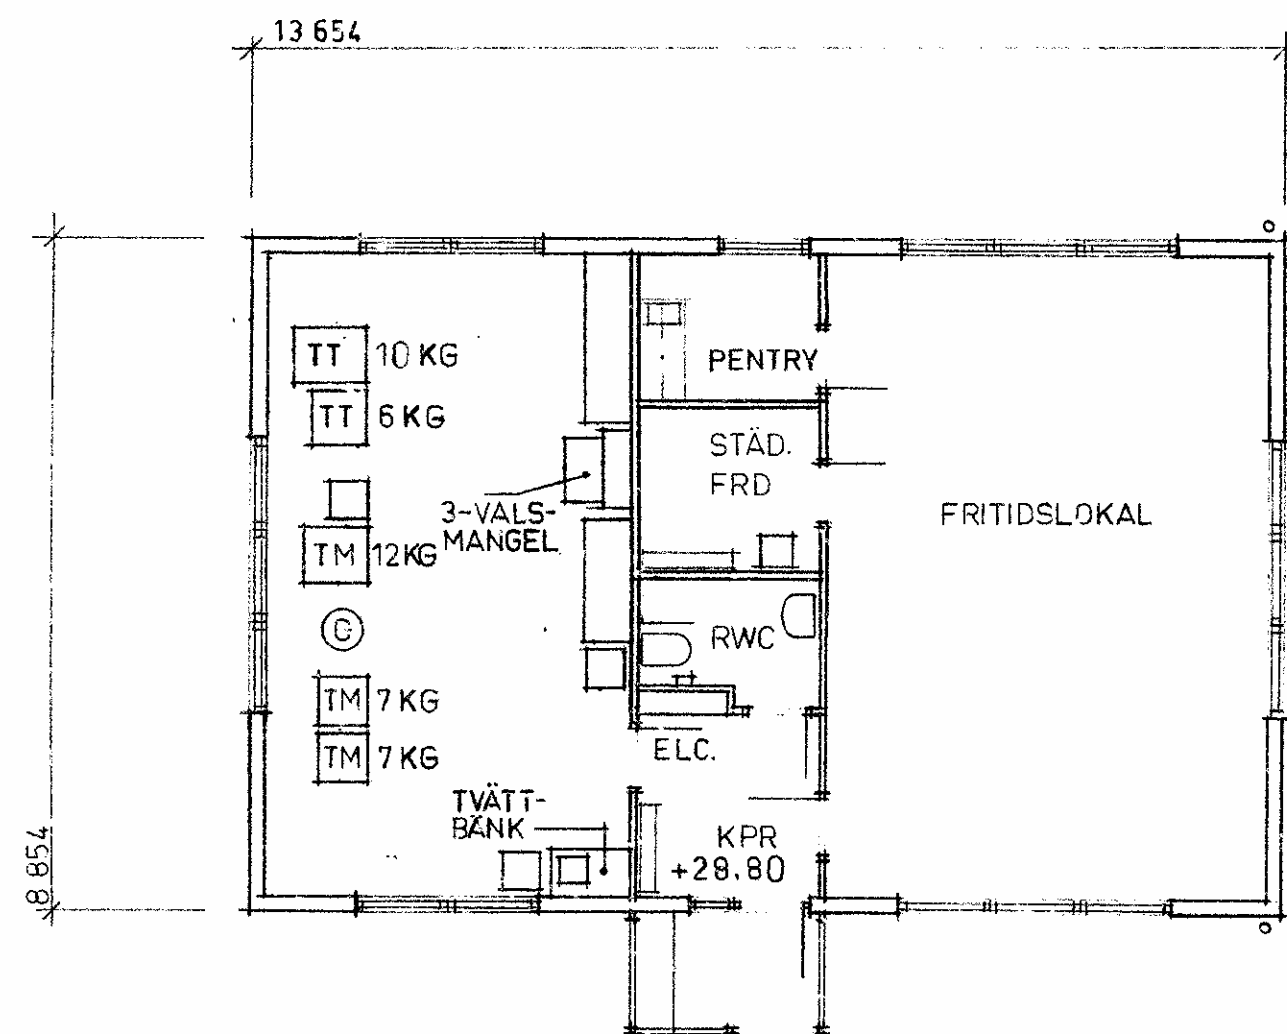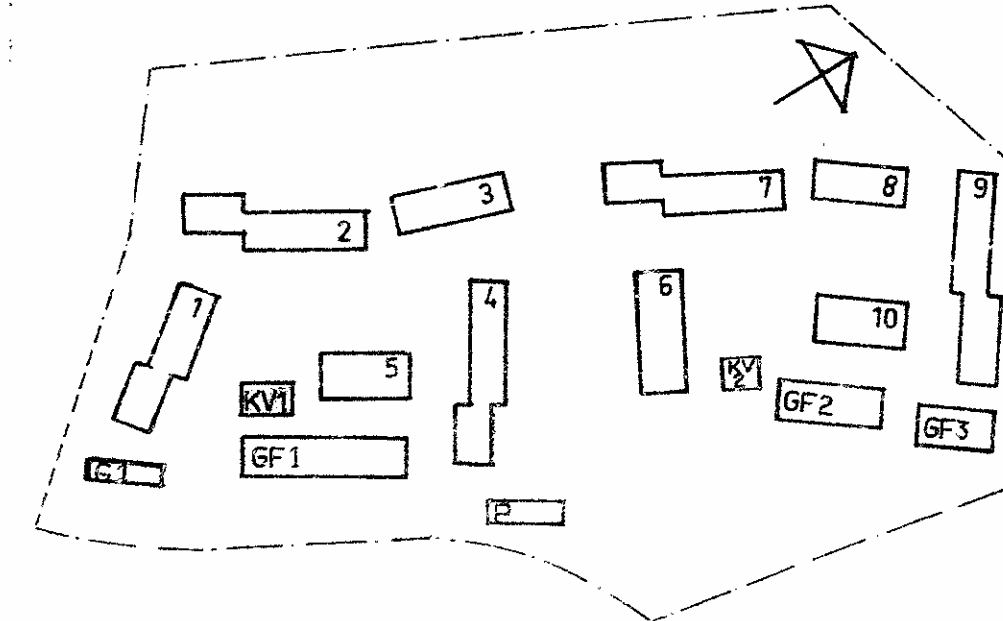

PLAN

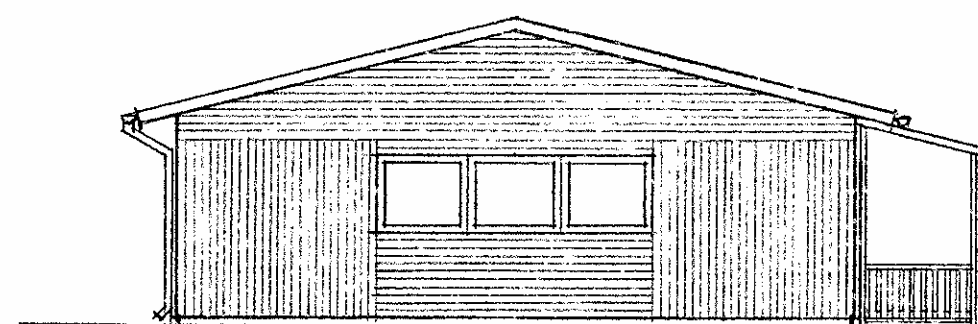

FASAD MOT NORDÖST

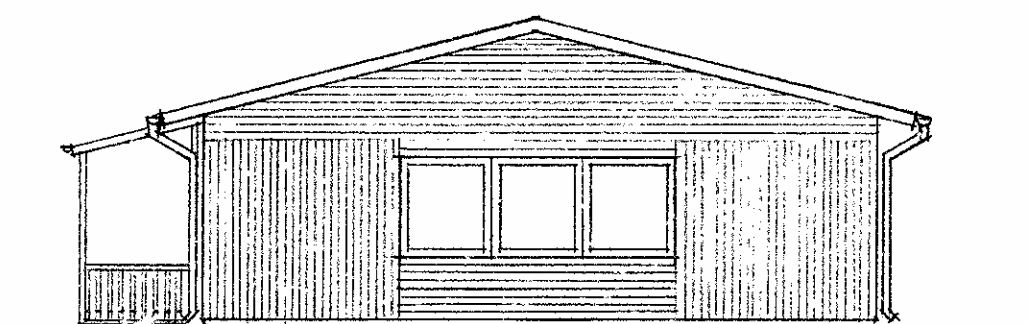

FASAD MOT SYDVÄST

SVENSKA RIKSBYGGEN PROJEKTERINGSKONTORET I STOCKHOLM ARKITEKTSEKTIONEN S:T ERIKSGATAN 115 TEL. 08-736 06 20 BOX 6709 113 85 STOCKHOLM			UPPSALA KOMMUN VAGNSBYOMRÅDET BRUNNAHUS 1 KVARTERSHUS KV 1 PLAN, FASADER, SEKTION SKALA 1:100		
RITAD AV G-M A	KONSTRUERAT AV	GRANSKAD AV	ARBETSNUMMER 552210	ETAPP	RITNINGSNUMMER A2:24
STOCKHOLM 79.09.14 PETER RENKÖ ARK.SAR			0515-039		